


Registro de Modificaciones


No.	Fecha	Concepto
1	23/OCT/19	PARA SU REVISION

NORTE

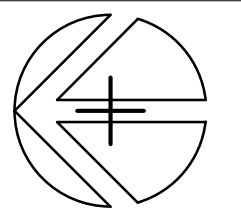

NOTAS

- SIMBOLOGIA:**
- ② INDICA ACOTACION EN METROS.
 - NOMENCLATURA DE EJES
 - ACOTACION ACUMULADA
 - ACOTACION A EJES
 - ACOTACION GENERAL
 - INDICA NIVELES EN PLANTAS ARQUITECTONICAS.
 - INDICA NIVELES EN ELEVACIONES Y SECCIONES.
 - N.F. INDICA NIVEL DE FONDO.
 - N. INDICA NIVEL GENERAL.
 - CAMBIO DE NIVEL EN PISO.
 - CAMBIO DE NIVEL EN PLAFOND.
 - CAMBIO DE ACABADO EN PISO.
 - INDICA INICIO DE DESPIECE.
 - INDICA REFERENCIA DE SECCIONES GENERALES
 - INDICA NUMERO DE SECCION O DETALLE.
 - INDICA REFERENCIA DEL PLANO DE LOCALIZACION.
 - INDICA REFERENCIA DE SECCIONES POR FACHADA.
 - INDICA NUMERO DE SECCION O DETALLE.
 - INDICA REFERENCIA DEL PLANO DE LOCALIZACION.
 - ←-9.30 INDICA PENDIENTE.
 - 2020 INDICA CLAVE DE ESPACIO.
 - 0.000 2.15 INDICA ALTURA PARA CERRAMIENTO.
 - INDICA ALTURA DE ANCHO.
 - INDICA ALTURA DE ARRANQUE.
 - INDICA REFERENCIA DE DETALLESS.
 - INDICA NUMERO DE DETALLE.
 - INDICA REFERENCIA DEL PLANO DE LOCALIZACION.

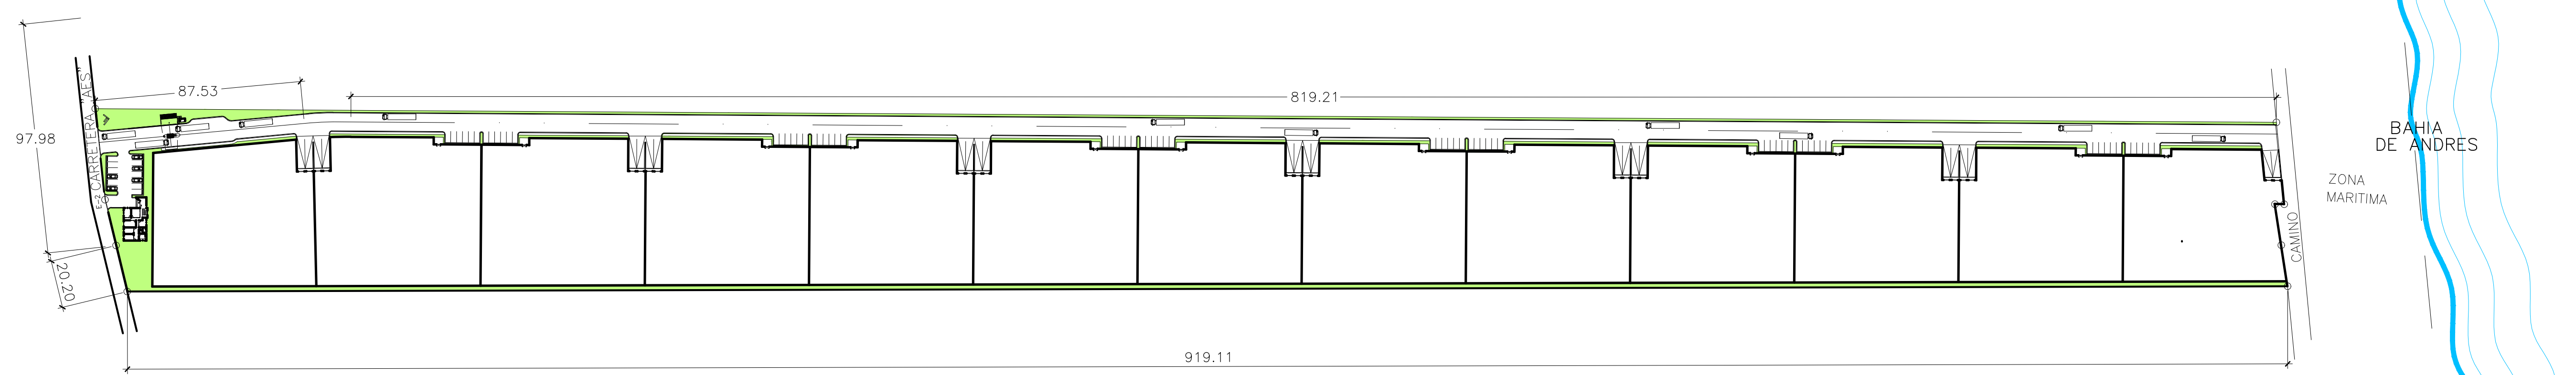

AREAS

NAVES INDUSTRIALES	TOTAL DE NAVES	52,391.81 M2
CARGA / DESCARGA	950 M2	
ESTACIONAMIENTOS	938 M2	

ASESORES

- ARQUITECTO: LAURA SANTANA
CODA: 23932
- DISÑO ESTRUCTURAL: ING. FRANZ VICINI
CODA: 21864
- DISÑO SANITARIO: ARO. LAURA SANTANA
CODA: 23932
- DISÑO ELECTRICO: ING. ANIBAL SANTANA
CODA: 26765

PROYECTO

PARQUE INDUSTRIAL CUCAMA DE CAUCEDO

CONTIENE
MASTER PLAN PLANO LLAVE

Aprobado para Construcción

CLIENTE: ROMMEL VICINI



Dibujo	Etapas	EJECUTIVO
Aprobo	No. Proyecto	012019
Aprobo Cliente	Archivo	PICC-5000
Fecha de emisión	Clave	Rev.